


SITUACE


PARKOVIŠTĚ U HORNÍHO NÁDRAŽÍ

M 1:200

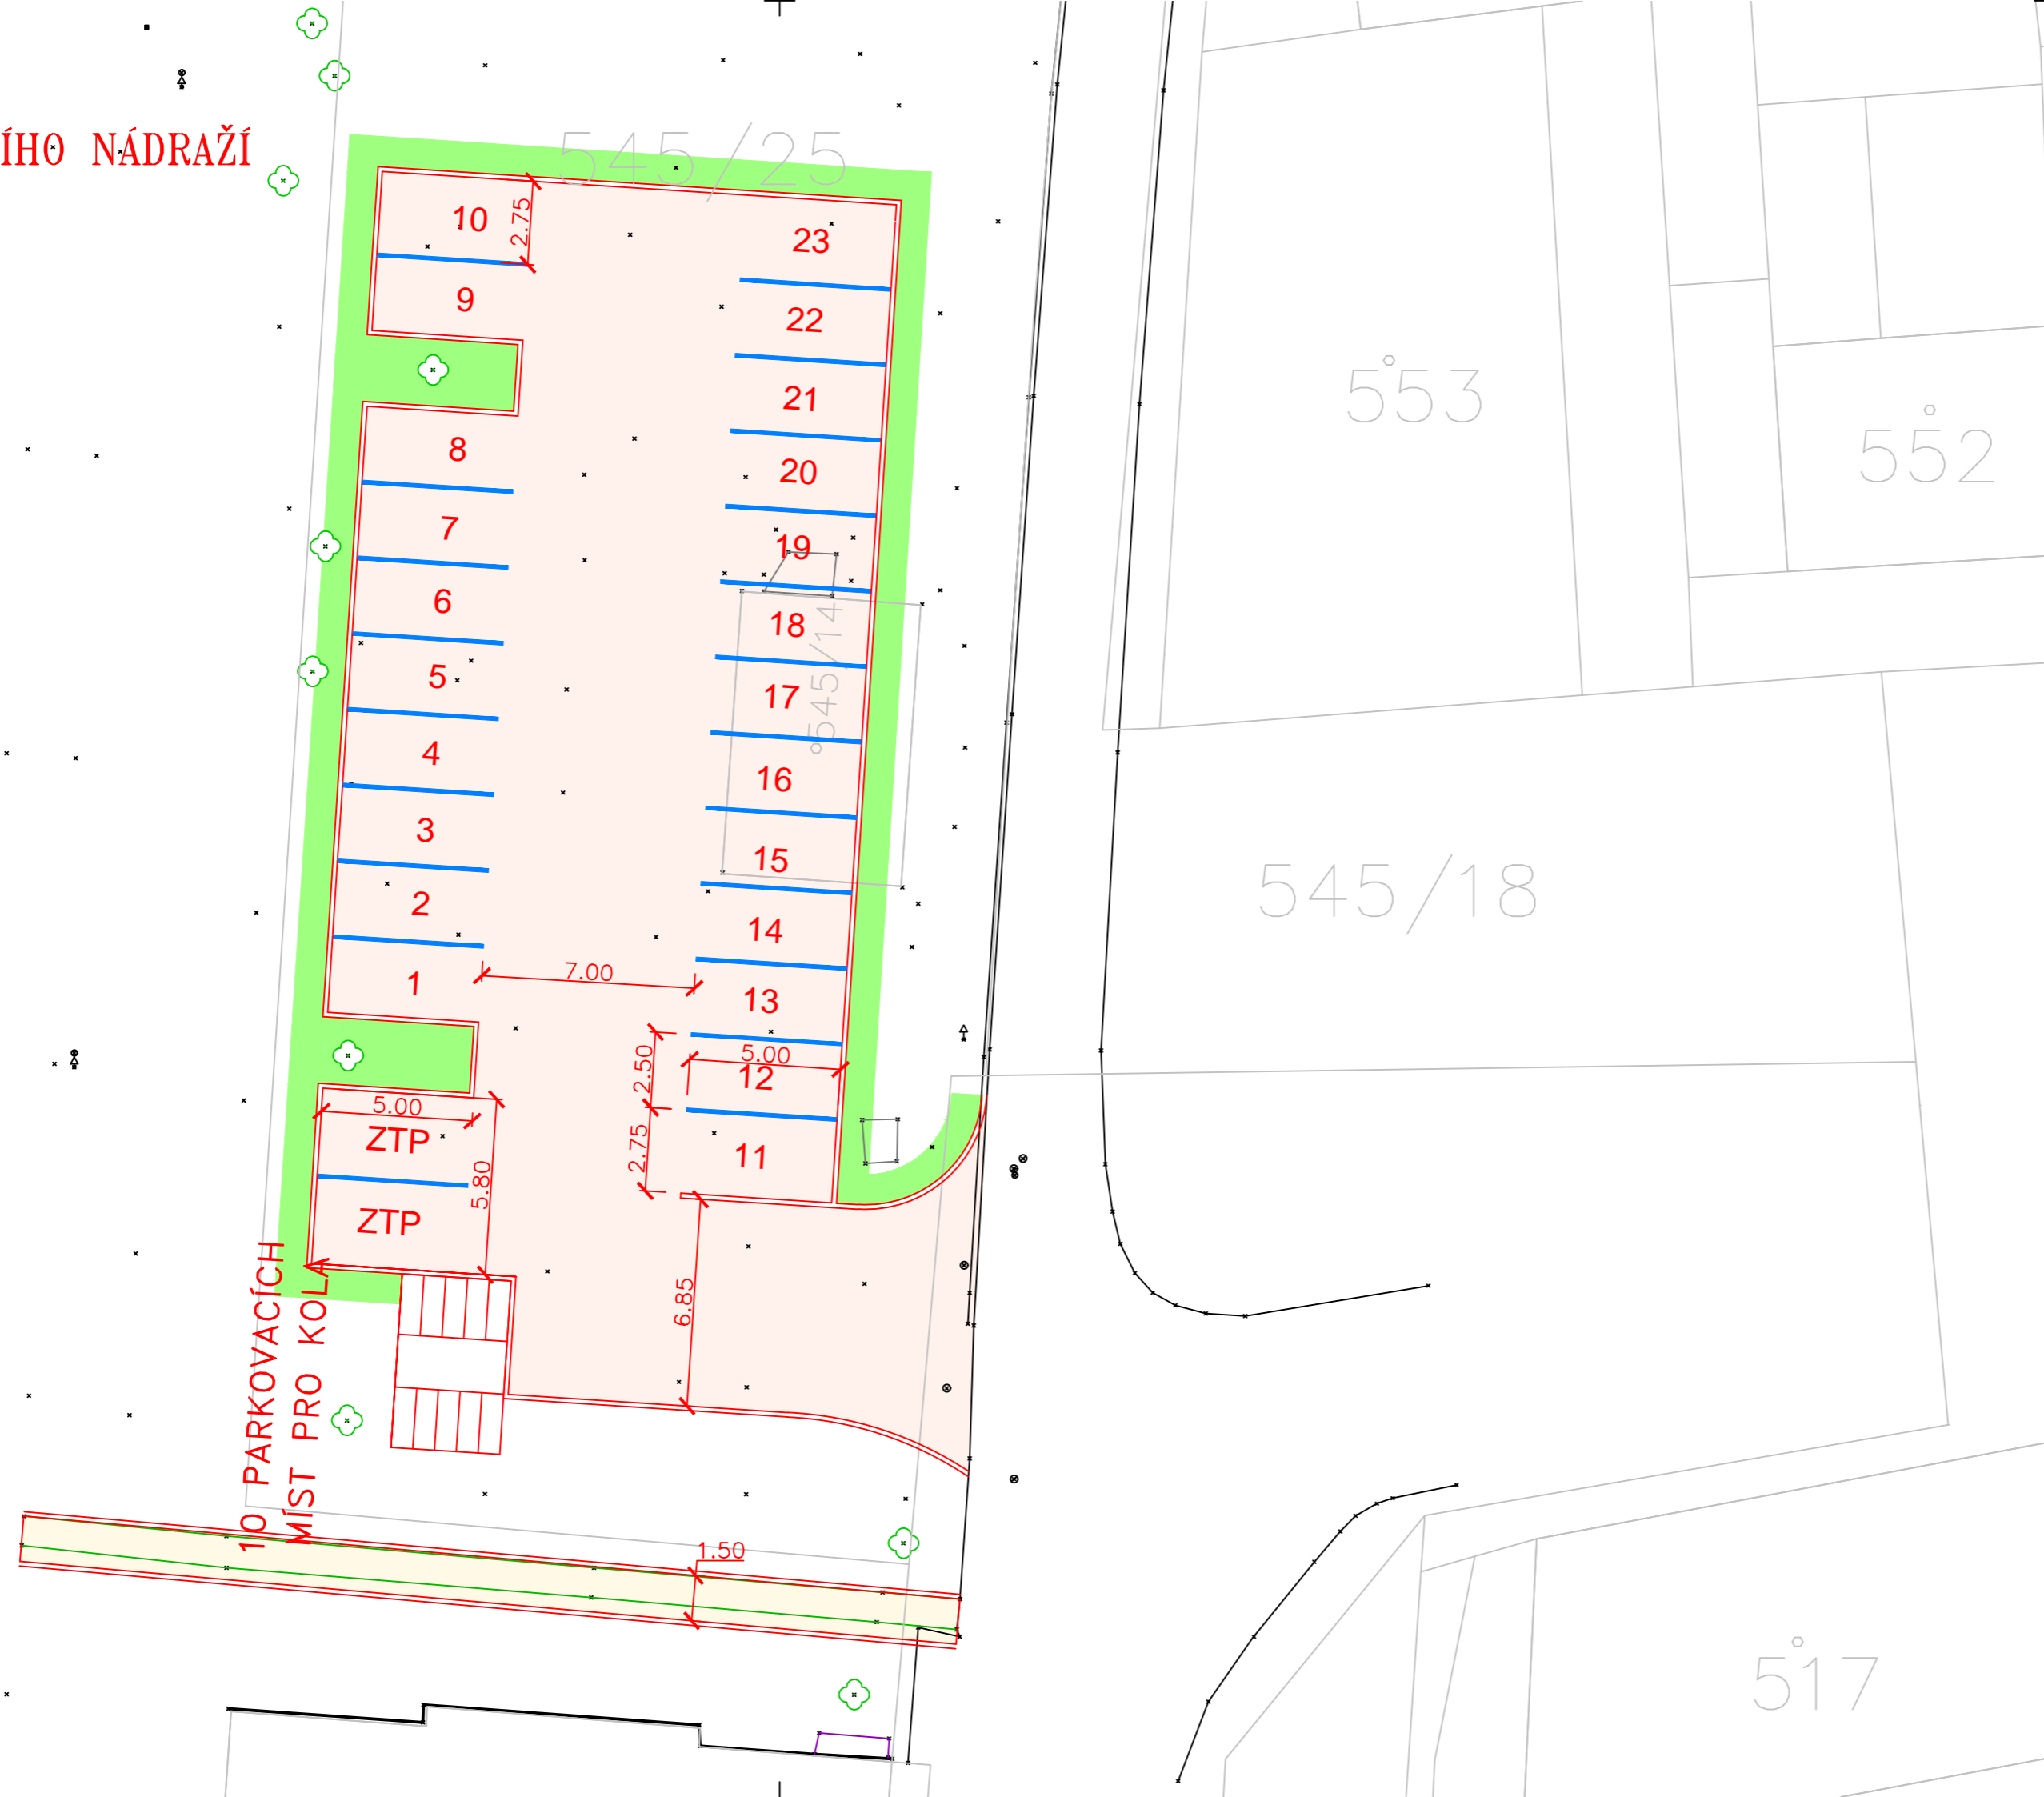

SO 101

Souřadnicový systém: S-JTSK
Výškový systém: Bpv

	RYBÁK – PROJEKTOVÁNÍ STAVEB, spol. s r.o. Havlíčkova 139/25a, 602 00 Brno, IČO: 25 32 56 80, Tel./Fax: 543 236 081, e-mail: rybak@rybak.cz ČSN EN ISO 9001, č. certifikátu QMS-018-2004	
	HLAVNÍ INŽENÝR PROJEKTU : Ing. Vít Rybák	
	ZODPOVĚDNÝ PROJEKTANT : Ing. Vít Rybák	
	VYPRACOVAL : Klára Tkáčová	
KONTROLOVAL : Ing. Tomáš Efenberk		
KRAJ : Jihomoravský	TYP MÍSTNÍHO ÚŘADU: Městský úřad	DATUM : VII/2019
INVESTOR : Křenovice		ZAKÁZK.Č. :
OBJEDNATEL : Křenovice		FORMÁT :
AKCE :		MĚŘÍTKO : 1:250
PARKOVIŠTĚ U HORNÍHO NÁDRAŽÍ KŘENOVICE		SOUBOR :
		STUPEŇ : SOUPRAVA
PŘÍLOHA : SITUACE		DŮR+DSP
		Č. PŘÍLOHY