



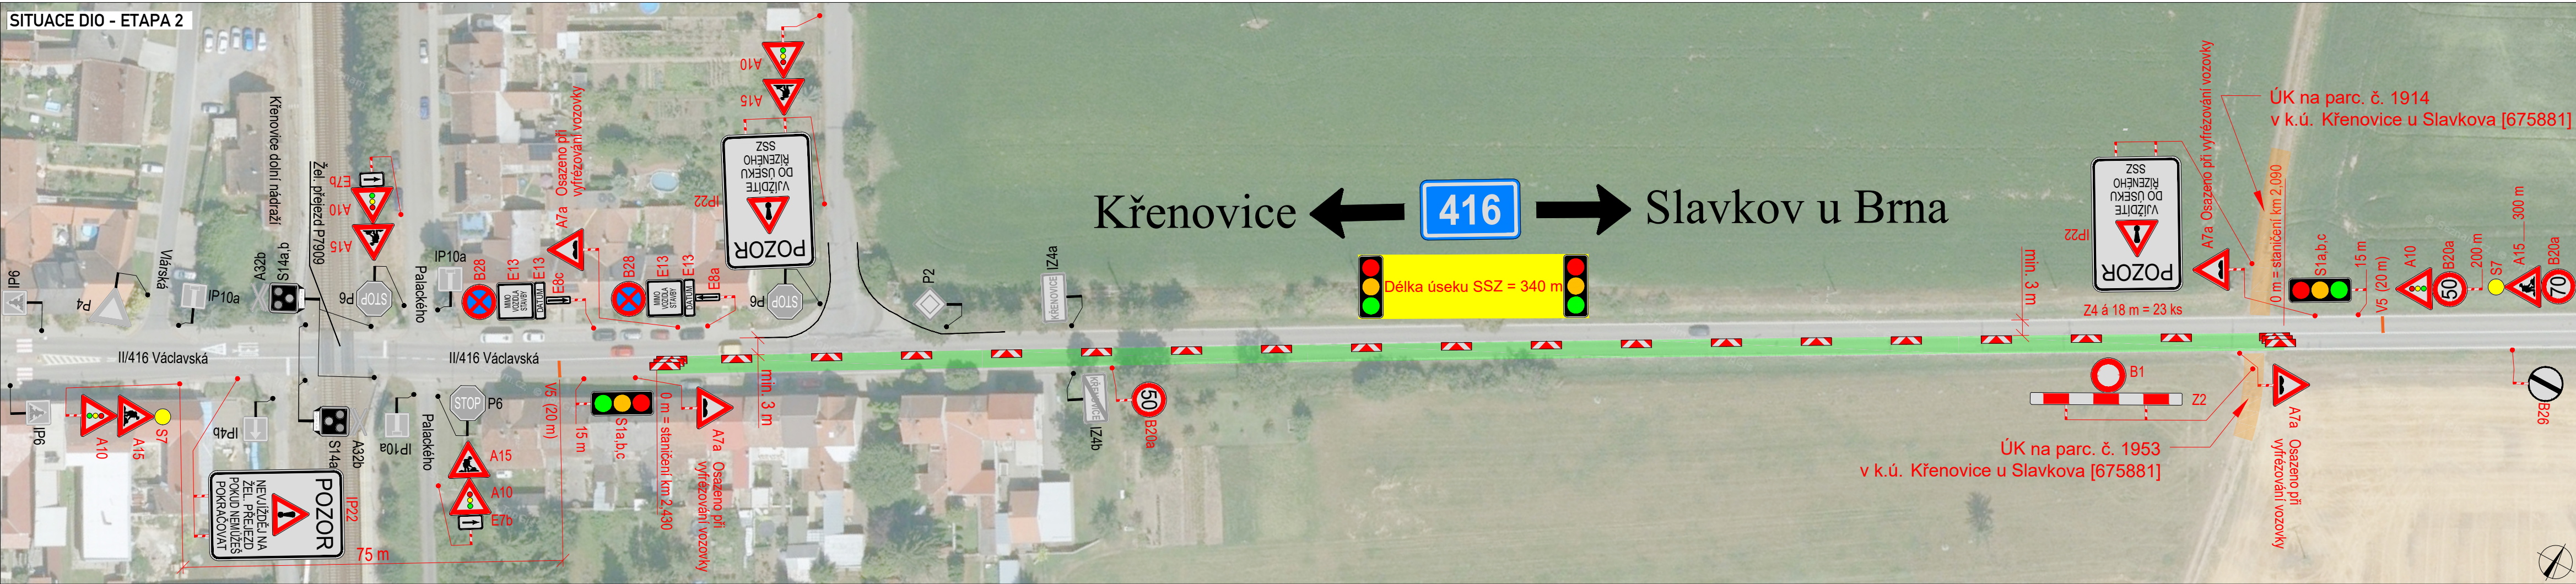

LEGENDA		

Použití dopravního značení bude v základní velikosti a v reflexním provedení II.1. K návrhu dopravního značení bylo využito: TP 65 Zásady pro dopravní značení na pozemních komunikacích.		
VYPRACOVAL:	Jaroslav Martynek	
KONTROLOVAL:	Bc. Lukáš Vonderka, MBA	
NÁZEV STAVBY:	II/416 Křenovice	
ČÍSLO ZAKÁZKY:	250/2026	
FORMÁT:	4x A4	
ÚČEL:	RDS	
ČÍSLO PŘÍLOHY:	01	
DATUM:	08/2026	
OBSAH:	DOPRAVNĚ - INŽENÝRSKÁ OPATŘENÍ	

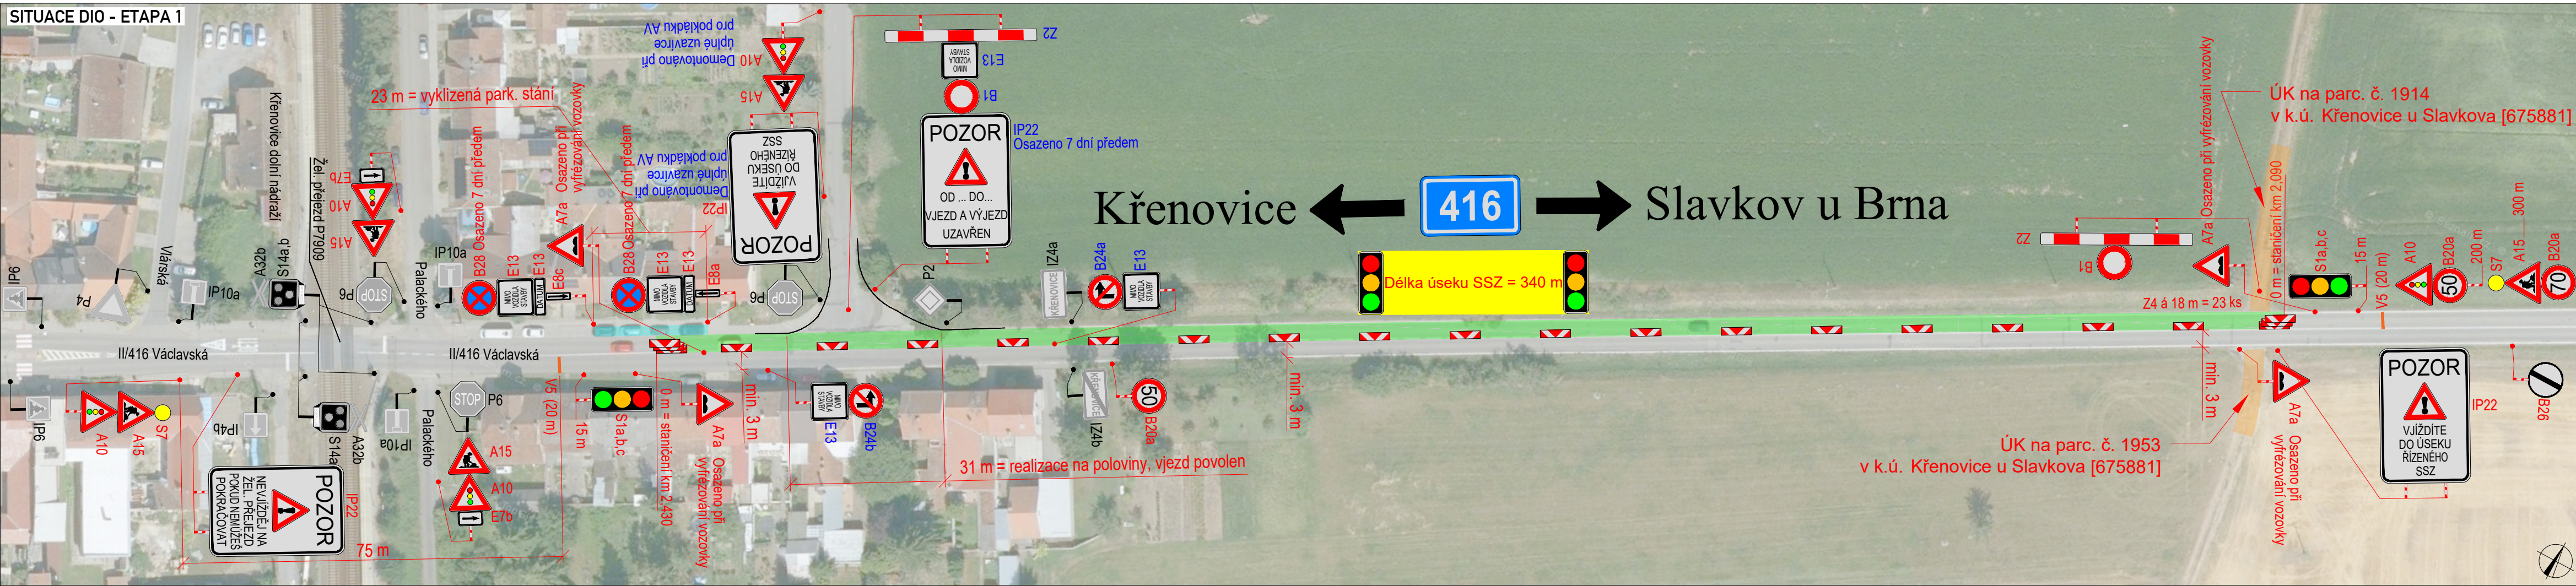